


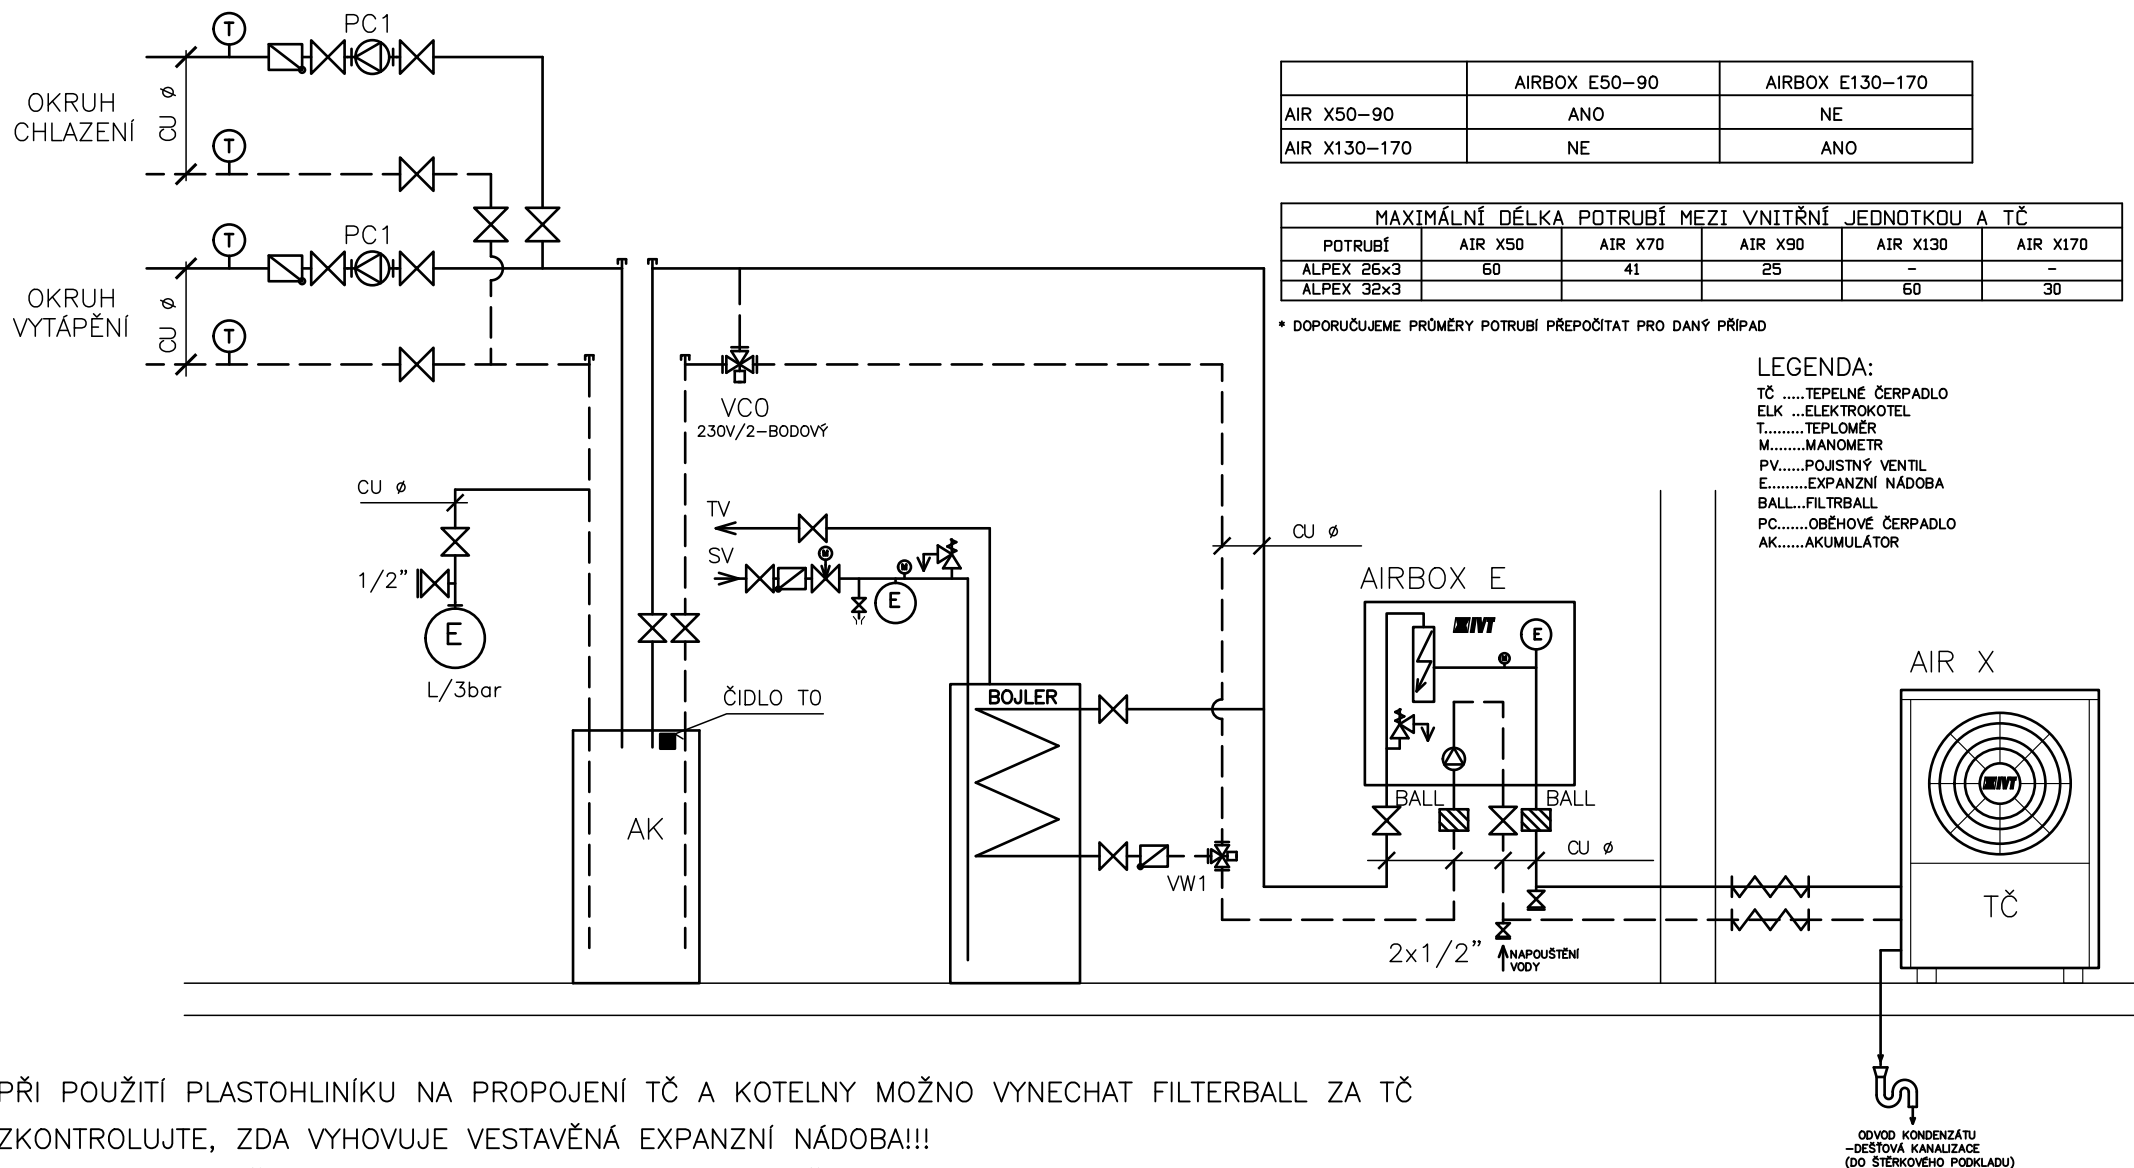

PŘI POUŽITÍ PLASTOHLINÍKU NA PROPOJENÍ TČ A KOTELNY MOŽNO VYNECHAT FILTERBALL ZA TČ

ZKONTROLUJTE, ZDA VYHOVUJE VESTAVĚNÁ EXPANZNÍ NÁDOBA!!!

TOTO SCHÉMA VYŽADUJE 1ks MM100 A 1ks MP100 (PŘÍDAVNÉ KARTY REGULACE)

ODVOD KONDENZÁTU VYBAVIT EL.TOPNÝM KABLEM

AIR X + AIRBOX E + AKUMULÁTOR + 2 x TOPNÝ/CHLADÍCÍ OKRUH

VÝKRES 716b