

LEGENDA:

- TČTEPELNÉ ČERPADLO
- KKOTEL
- T.....TEPLOMĚR
- M.....MANOMETR
- PV.....POJISTNÝ VENTIL
- E.....EXPANZNÍ NÁDOBA
- BALL...FILTRBALL
- VC.....3-CESTNÝ SMĚŠOVACÍ VENTIL
- PC.....OBĚHOVÉ ČERPADLO
- TB.....TOP BALL (REGULAČNÍ KOHOUT)
- BV.....BAZÉNOVÝ VÝMĚNÍK


LEGENDA:

- TČTEPELNÉ ČERPADLO
- KKOTEL
- T.....TEPLOMĚR
- M.....MANOMETR
- PV.....POJISTNÝ VENTIL
- E.....EXPANZNÍ NÁDOBA
- BALL...FILTRBALL
- VC.....3-CESTNÝ SMĚŠOVACÍ VENTIL
- PC.....OBĚHOVÉ ČERPADLO
- TB.....TOP BALL (REGULAČNÍ KOHOUT)
- THM....TERMOHYDRAULICKÝ VYROVŇAVAČ

	AIRBOX S50-90	AIRBOX S130-170
AIR X50-90	ANO	NE
AIR X130-170	NE	ANO

MAXIMÁLNÍ DÉLKA POTRUBÍ MEZI VNITŘNÍ JEDNOTKOU A TČ					
POTRUBÍ	AIR X50	AIR X70	AIR X90	AIR X130	AIR X170
ALPEX 26x3	60	41	25	-	-
ALPEX 32x3				60	30

* DOPORUČUJEME PRŮMĚRY POTRUBÍ PŘEPOČÍTAT PRO DANÝ PŘÍPAD

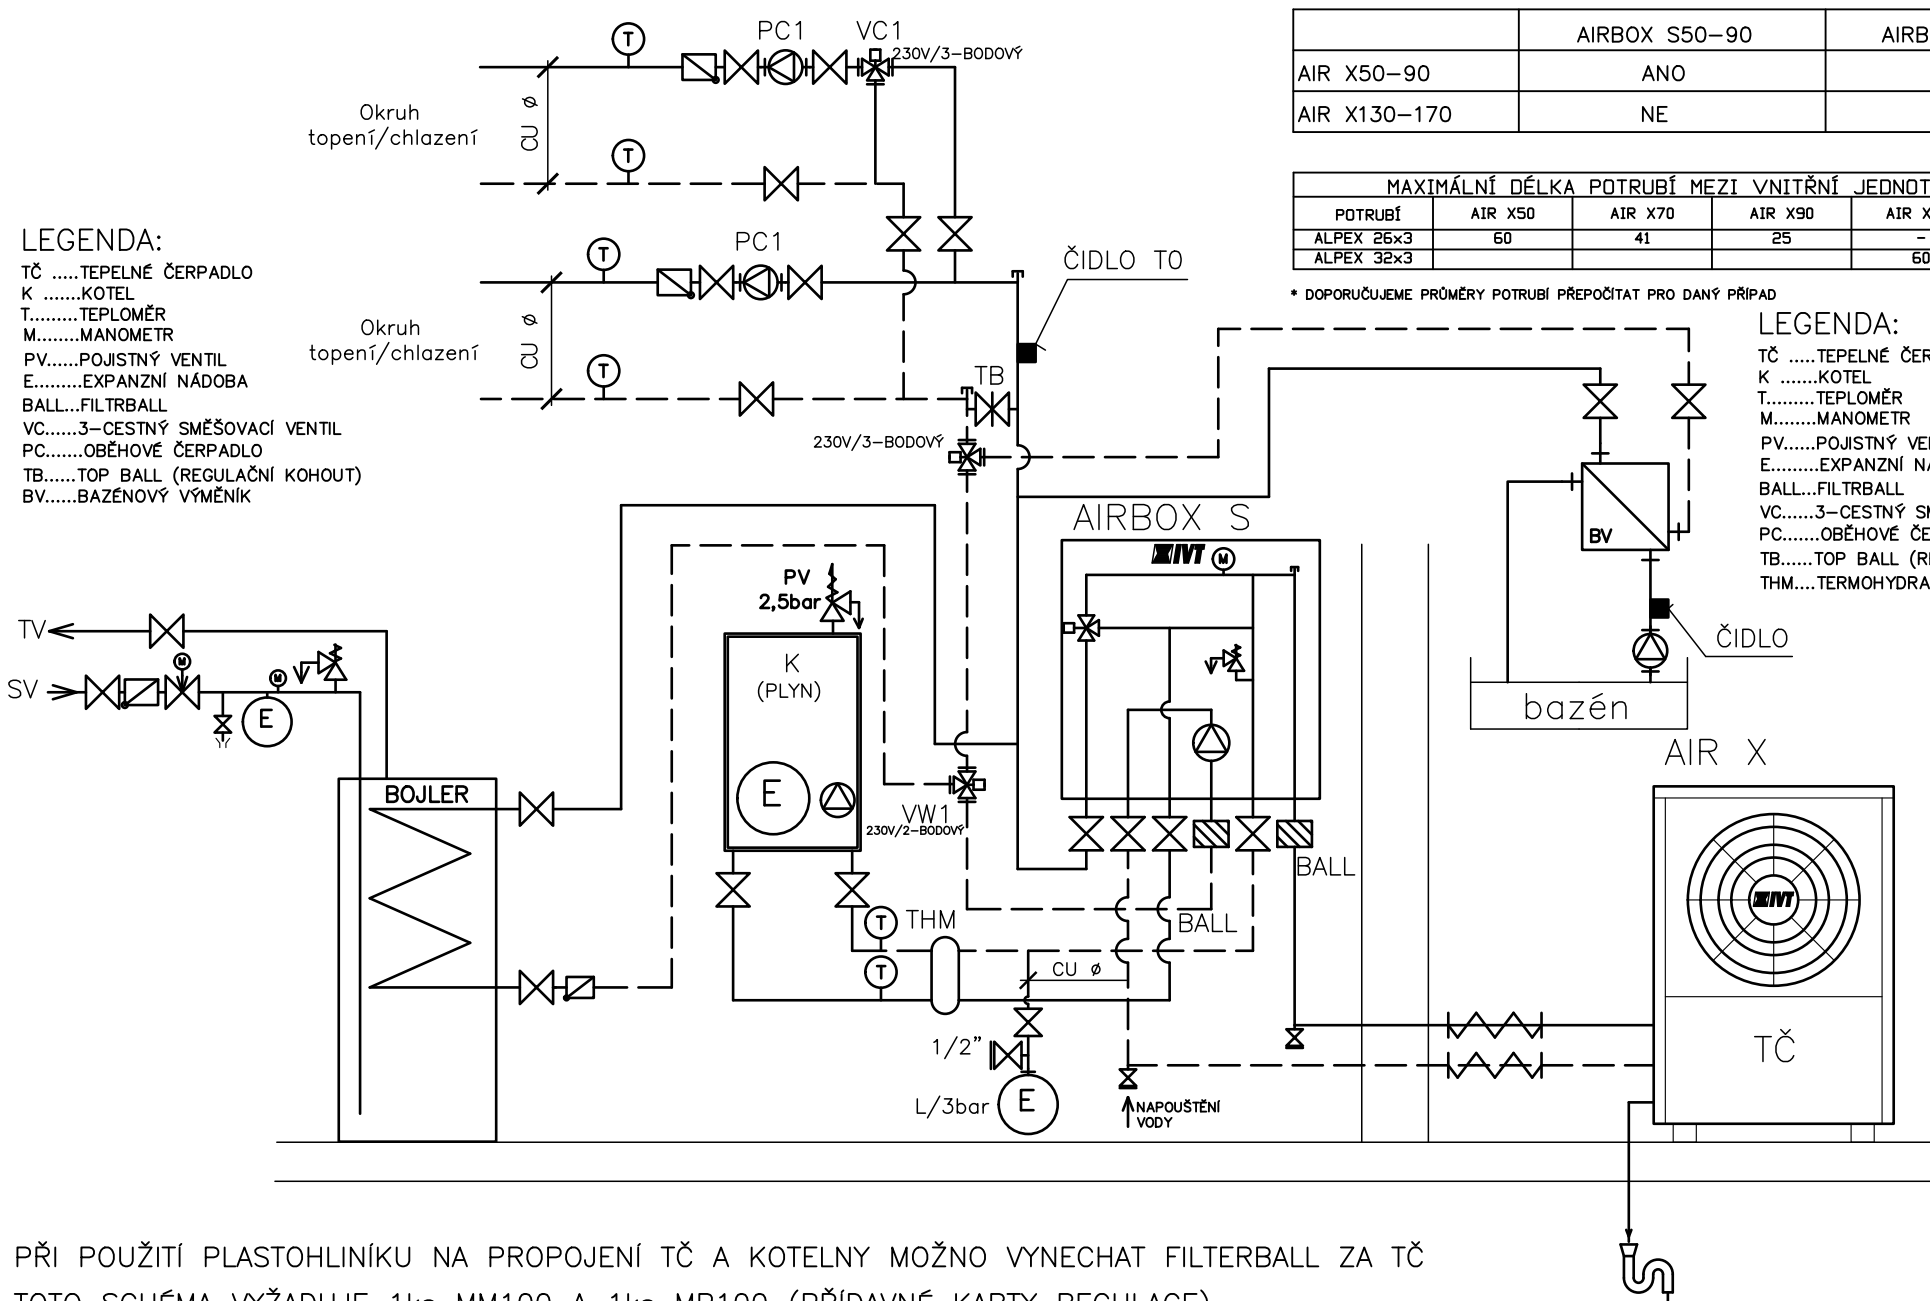

PŘI POUŽITÍ PLASTOHLINÍKU NA PROPOJENÍ TČ A KOTELNY MOŽNO VYNECHAT FILTERBALL ZA TČ
 TOTO SCHÉMA VYŽADUJE 1ks MM100 A 1ks MP100 (PŘÍDAVNÉ KARTY REGULACE)
 THM NENÍ NUTNÉ POUŽÍT, POKUD VÝKON KOTLE JE MENŠÍ NEŽ 1,5xVÝKON TČ

ODVOD KONDENZÁTU VYBAVIT EL.TOPNÝM KABELEM

ODVOD KONDENZÁTU
 -DEŠŤOVÁ KANALIZACE
 (DO ŠTĚRKOVÉHO PODKLADU)