


PŘI POŽADAVKU NA OHŘEV BAZÉNU JE PRO DANÉ SCHEMA POTŘEBA 1 ks MULTIMODULU

**POZOR: TOTO SCHEMA LZE POUŽÍT JEN TEHDY, JESTLIŽE SE PRŮTOK TOPNOU SOUSTAVOU NESNIŽÍ POD 40% NOMINÁLNÍ PRŮTOKU!!!**

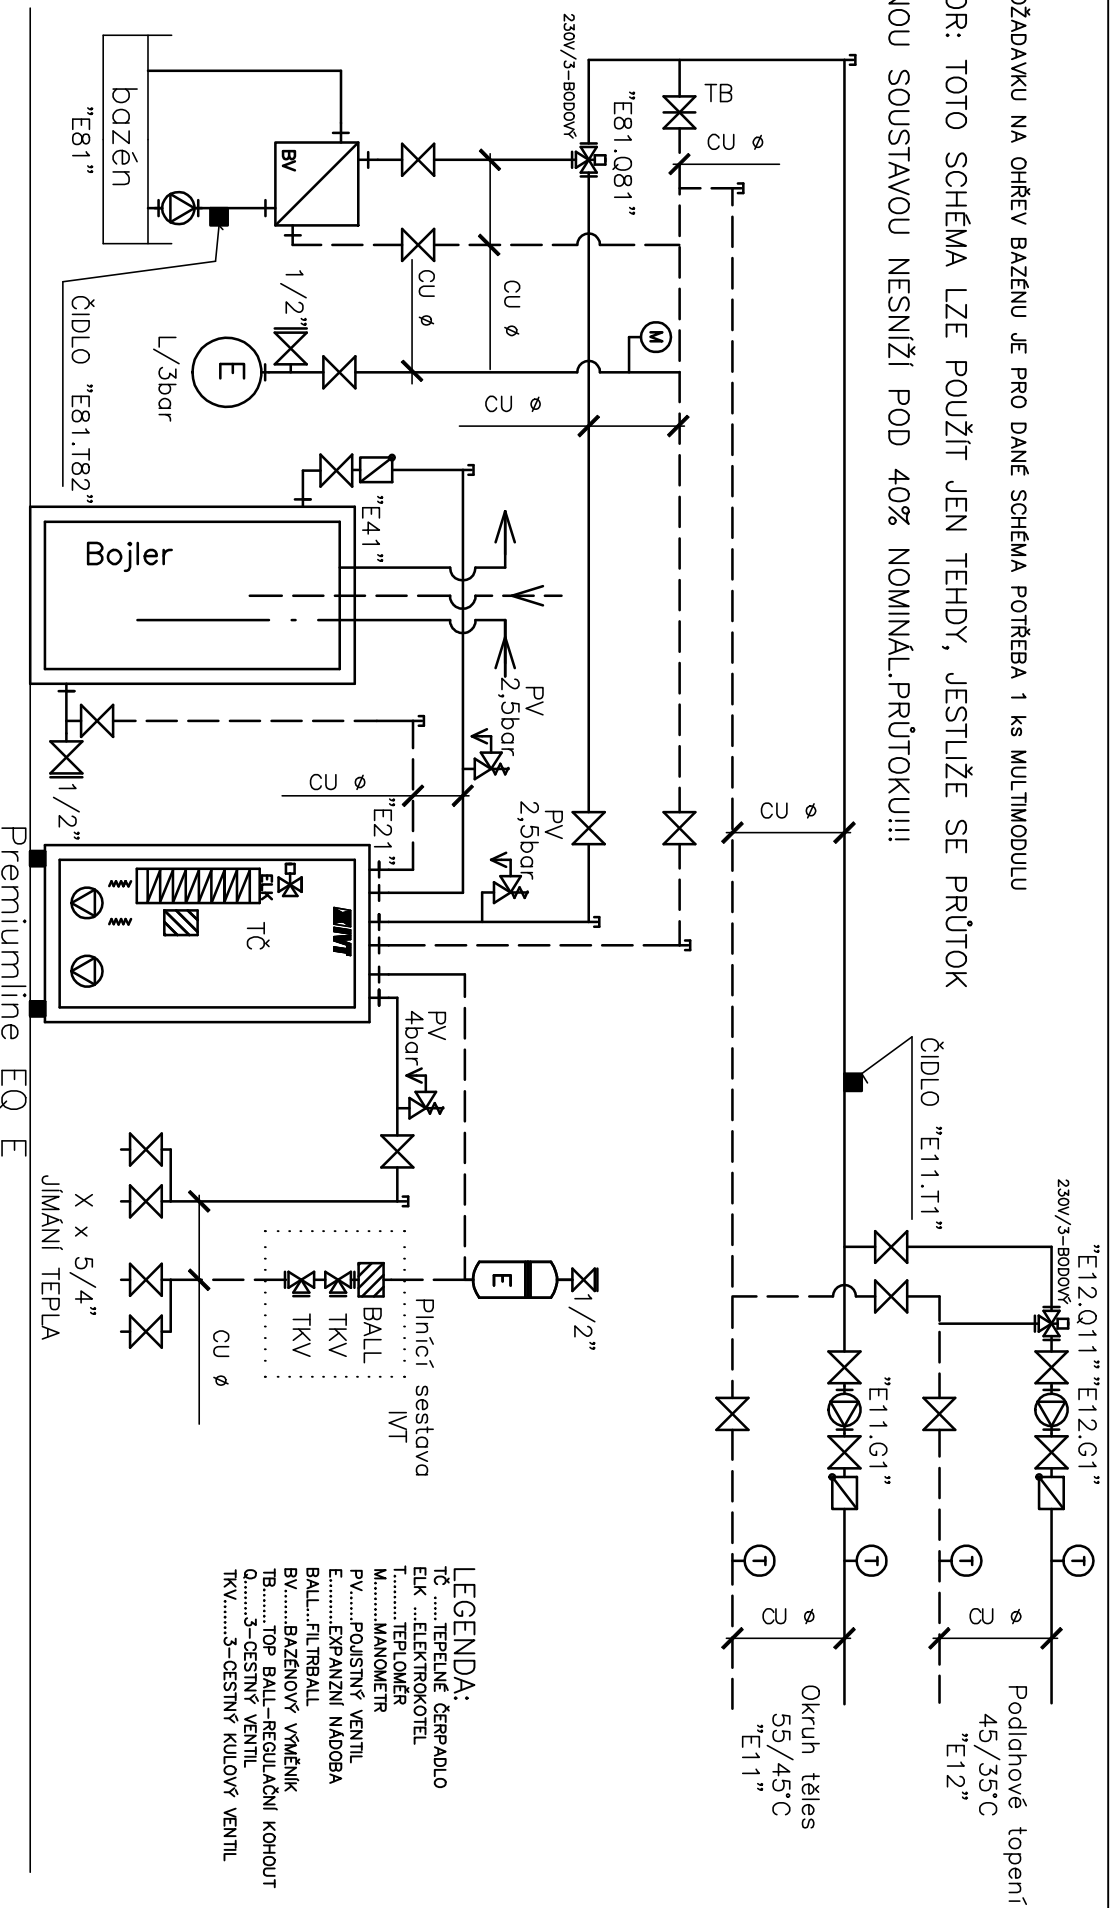

**LEGENDA:**  
 TČ .....TEPELNÉ ČERPADLO  
 ELK .....ELEKTROKOTEL  
 T .....TEPLOMĚR  
 M .....MANOMETR  
 PV .....POJISTNÝ VENTIL  
 E .....EXPAZNÍ NADoba  
 BALL .....FILTRBALL  
 BV .....BAZÉNOVÝ VYMĚNIK  
 TB .....TOP BALL-REGULAČNÍ KOHOUT  
 Q .....3-ČESTNÝ VENTIL  
 TKV .....3-ČESTNÝ KULOVÝ VENTIL

Premiumline EQ E

MINIMÁLNÍ DIMENZE POTRUBÍ*	TEPELNÉ ČERPADLO PREMIUMLINE EQ E	
	E6 - E8	E10
Průměr primární strany	Cu 28 x 1	Cu 35 x 1,5
Průměr sekundér. strany	Cu 22 x 1	Cu 28 x 1
Průměr zkratu	Cu 18 x 1	Cu 22 x 1

\* DOPORUČUJEME PRŮMĚRY POTRUBÍ PŘEPočÍTAT PRO DANÝ PŘÍPAD

PREMIUMLINE EQ E6-10 + OHŘEV TV a BAZÉNU

VÝKRES 405d