


PŘI POŽADAVKU NA OHŘEV BAZÉNU JE PRO DANÉ SCHEMA POTŘEBA 1 ks MULTIMODULU

POZOR: TOTO SCHEMA LZE POUŽÍT JEN TEHDY, JESTLIŽE SE PRŮTOK
TOPNOU SOUSTAVOU NESNÍŽÍ POD 40% NOMINÁL.PRŮTOKU!!!

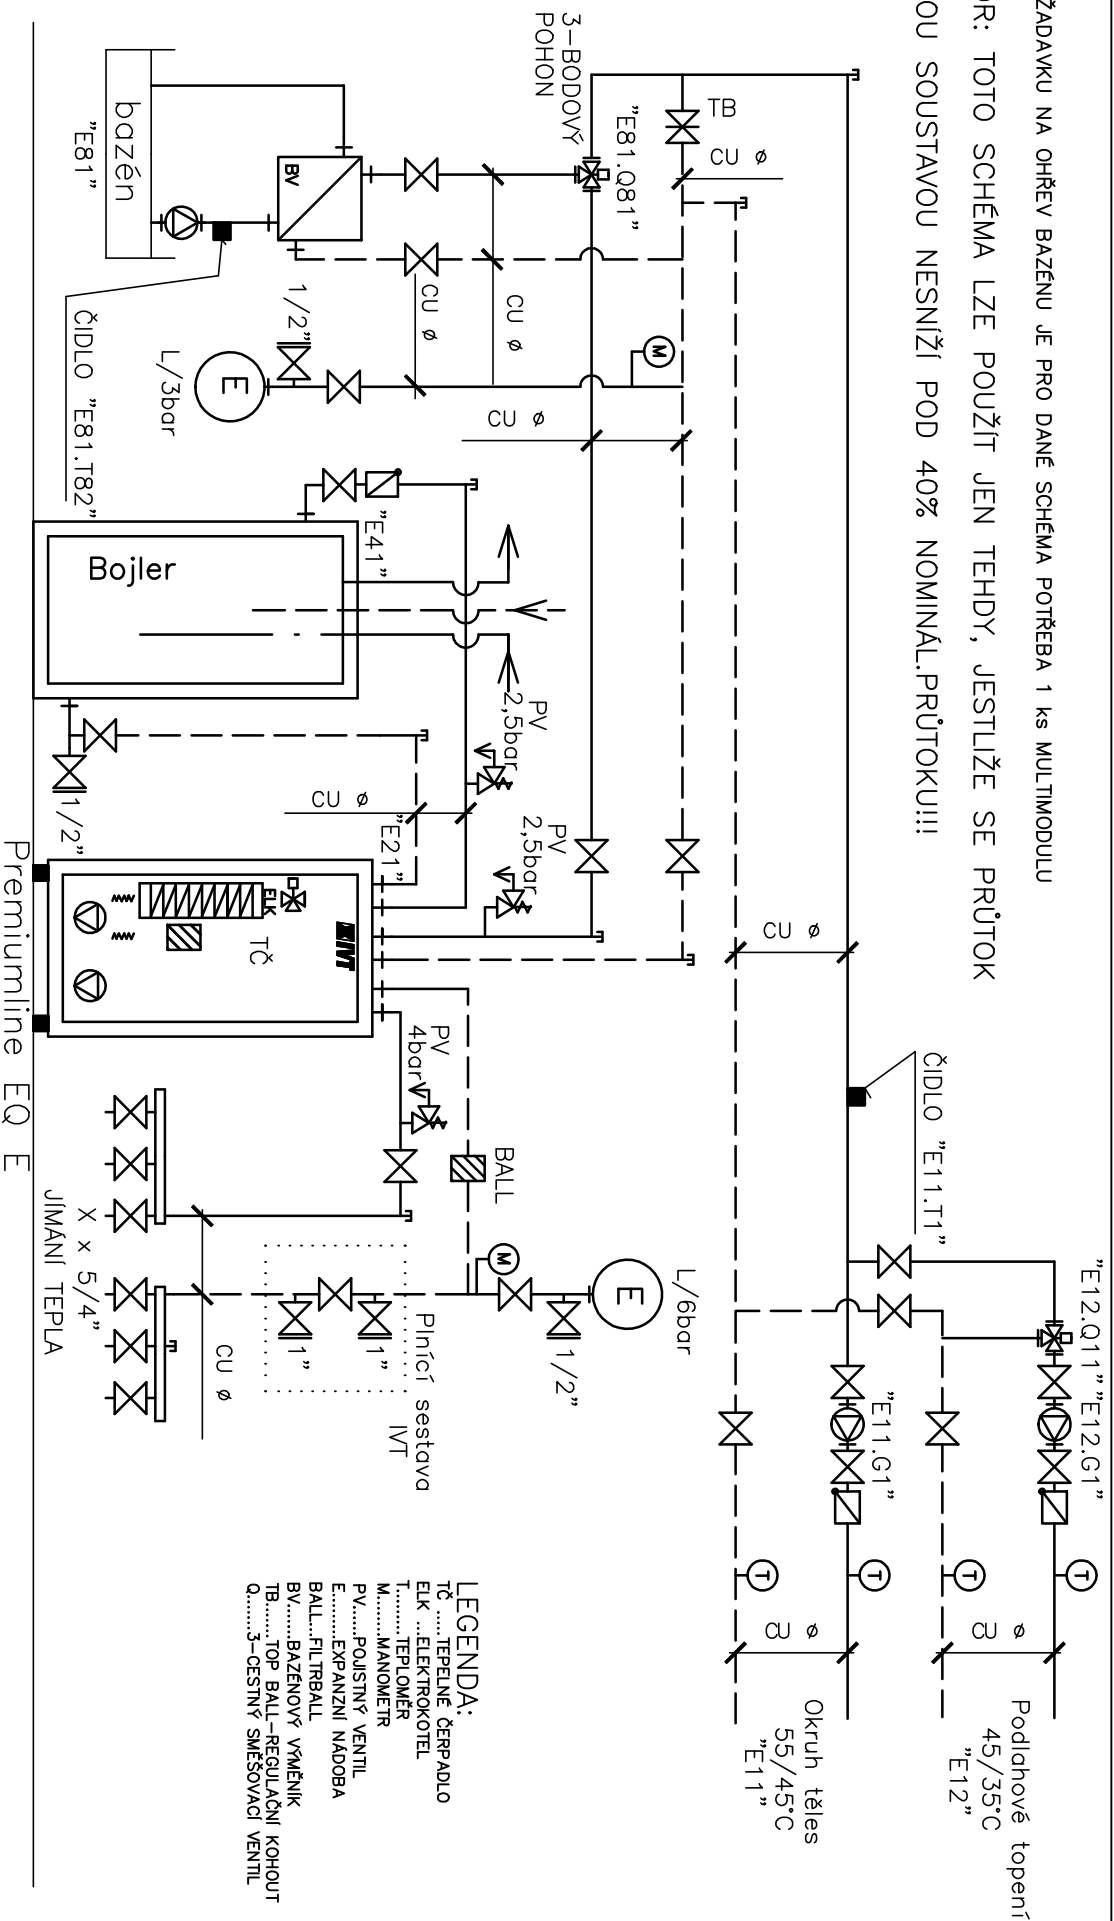

MINIMÁLNÍ DIMENZE POTRUBÍ*	TEPELNÉ ČERPADLO PREMIUMLINE HE E	
	E13 - E17	
Průměr přířimní strany	Cu 35 x 1,5	
Průměr sekundár. strany	Cu 28 x 1	
Průměr zkratu	Cu 22 x 1	

* DOPORUČOVANÉ PRŮMĚRY POTRUBÍ PŘEPČÍTAT PRO DANÝ PŘÍPAD

PREMIUMLINE EQ E13-E17 + OHŘEV TV a BAZÉNU

VÝKRES 405b