


PRI POŽADAVKU NA RIZENIE SMIESHOVANI DVOU OKRUHOV, OHREVV BAZENU A SMIESHOVANÝ DOTOP JE PRO DANÉ SCHEMA POTREBA 3 KS MULTIMODULU
 DOPORUČENÁ VEĽKOSŤ AKUMULÁTORU JE 10–20 L/KW TEPEĽNÉHO ČERPADLA
 NABÍDKA AKUMULÁTORŮ IVT: 100 L, 120 L, 300 L, 500 L, 750 L

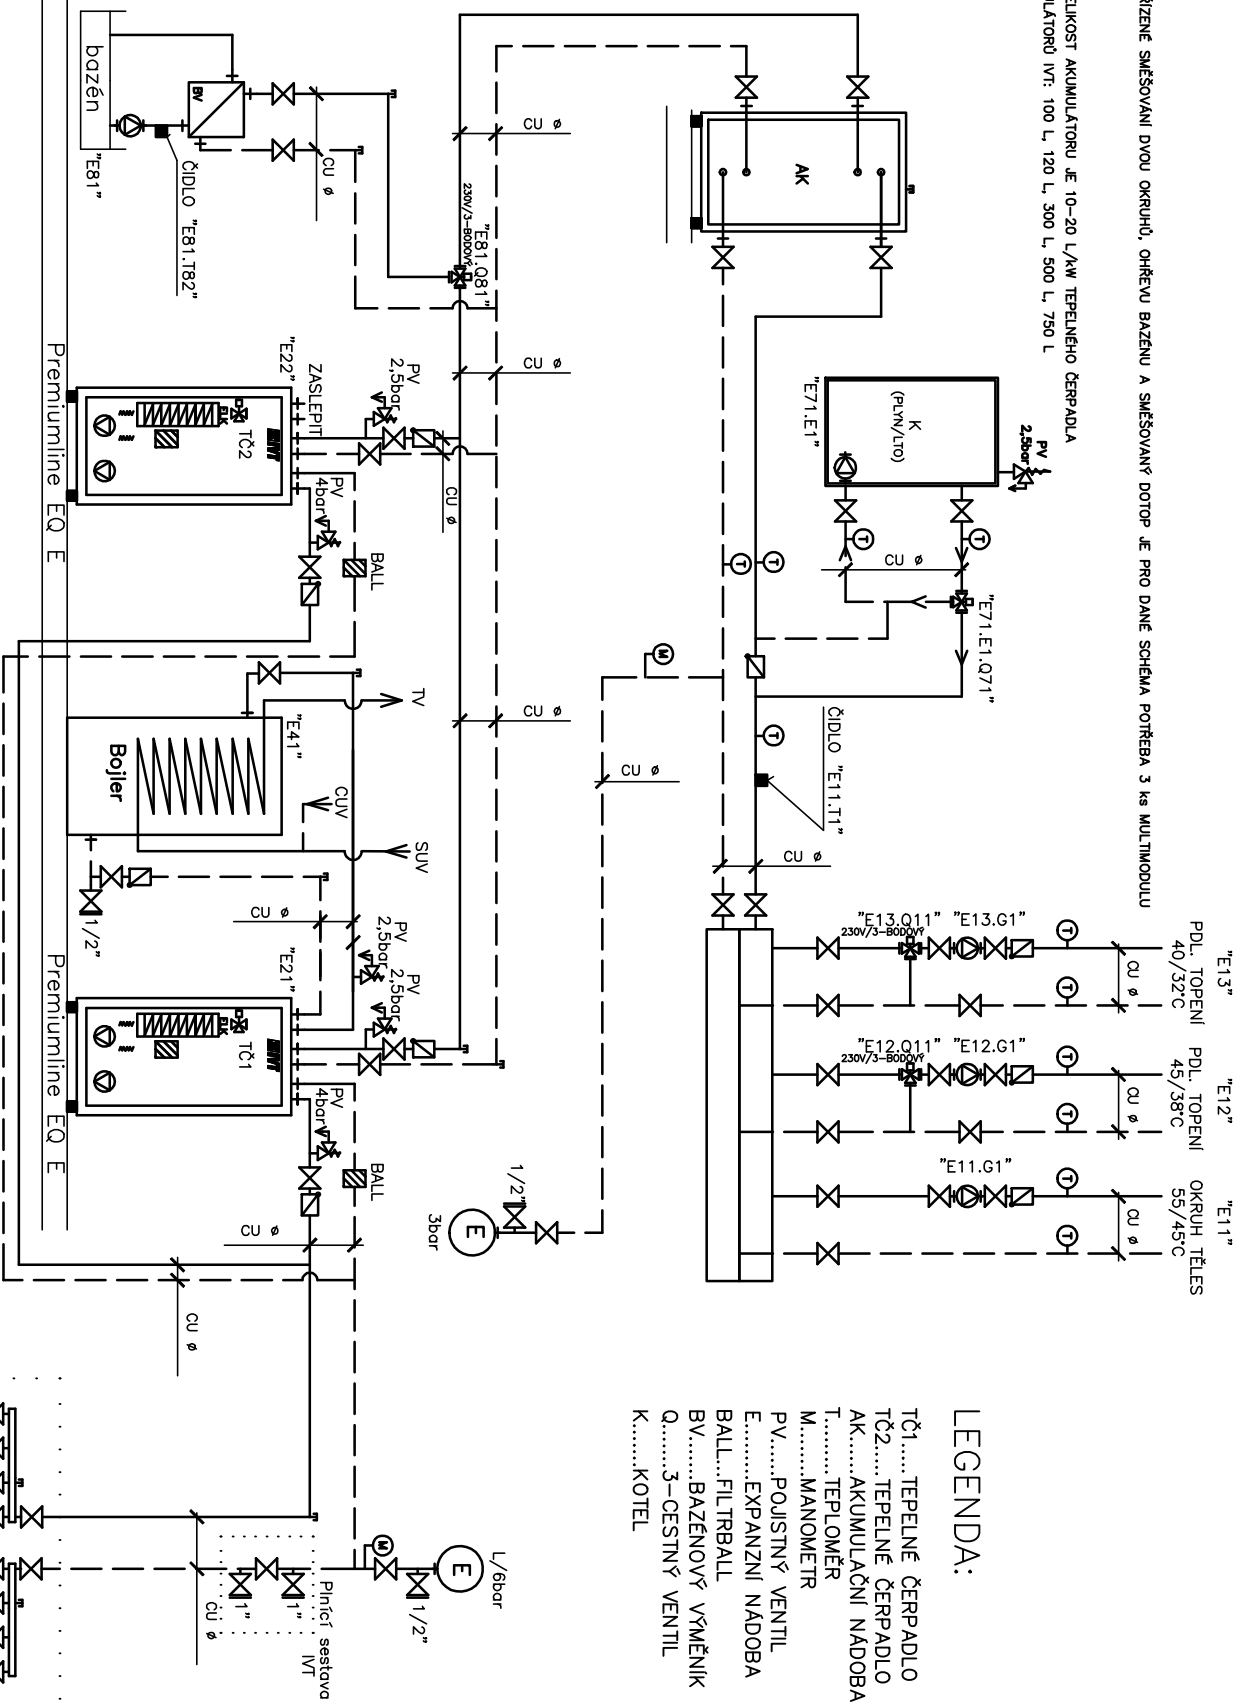

LEGENDA:

- TČ1.....TEPEĽNÉ ČERPADLO
- TČ2.....TEPEĽNÉ ČERPADLO
- AK.....AKUMULAČNÍ NÁDOBA
- T.....TEPLOMĚR
- M.....MANOMETR
- PV.....POJISTNÝ VENTIL
- E.....EXPANZNÍ NÁDOBA
- BALL.....FILTRBALL
- BV.....BAZENOVÝ VÝMĚNIK
- Q.....3-CESTNÝ VENTIL
- K.....KOTEL

